# **ESV-0710** RG 15 kV (Radom)

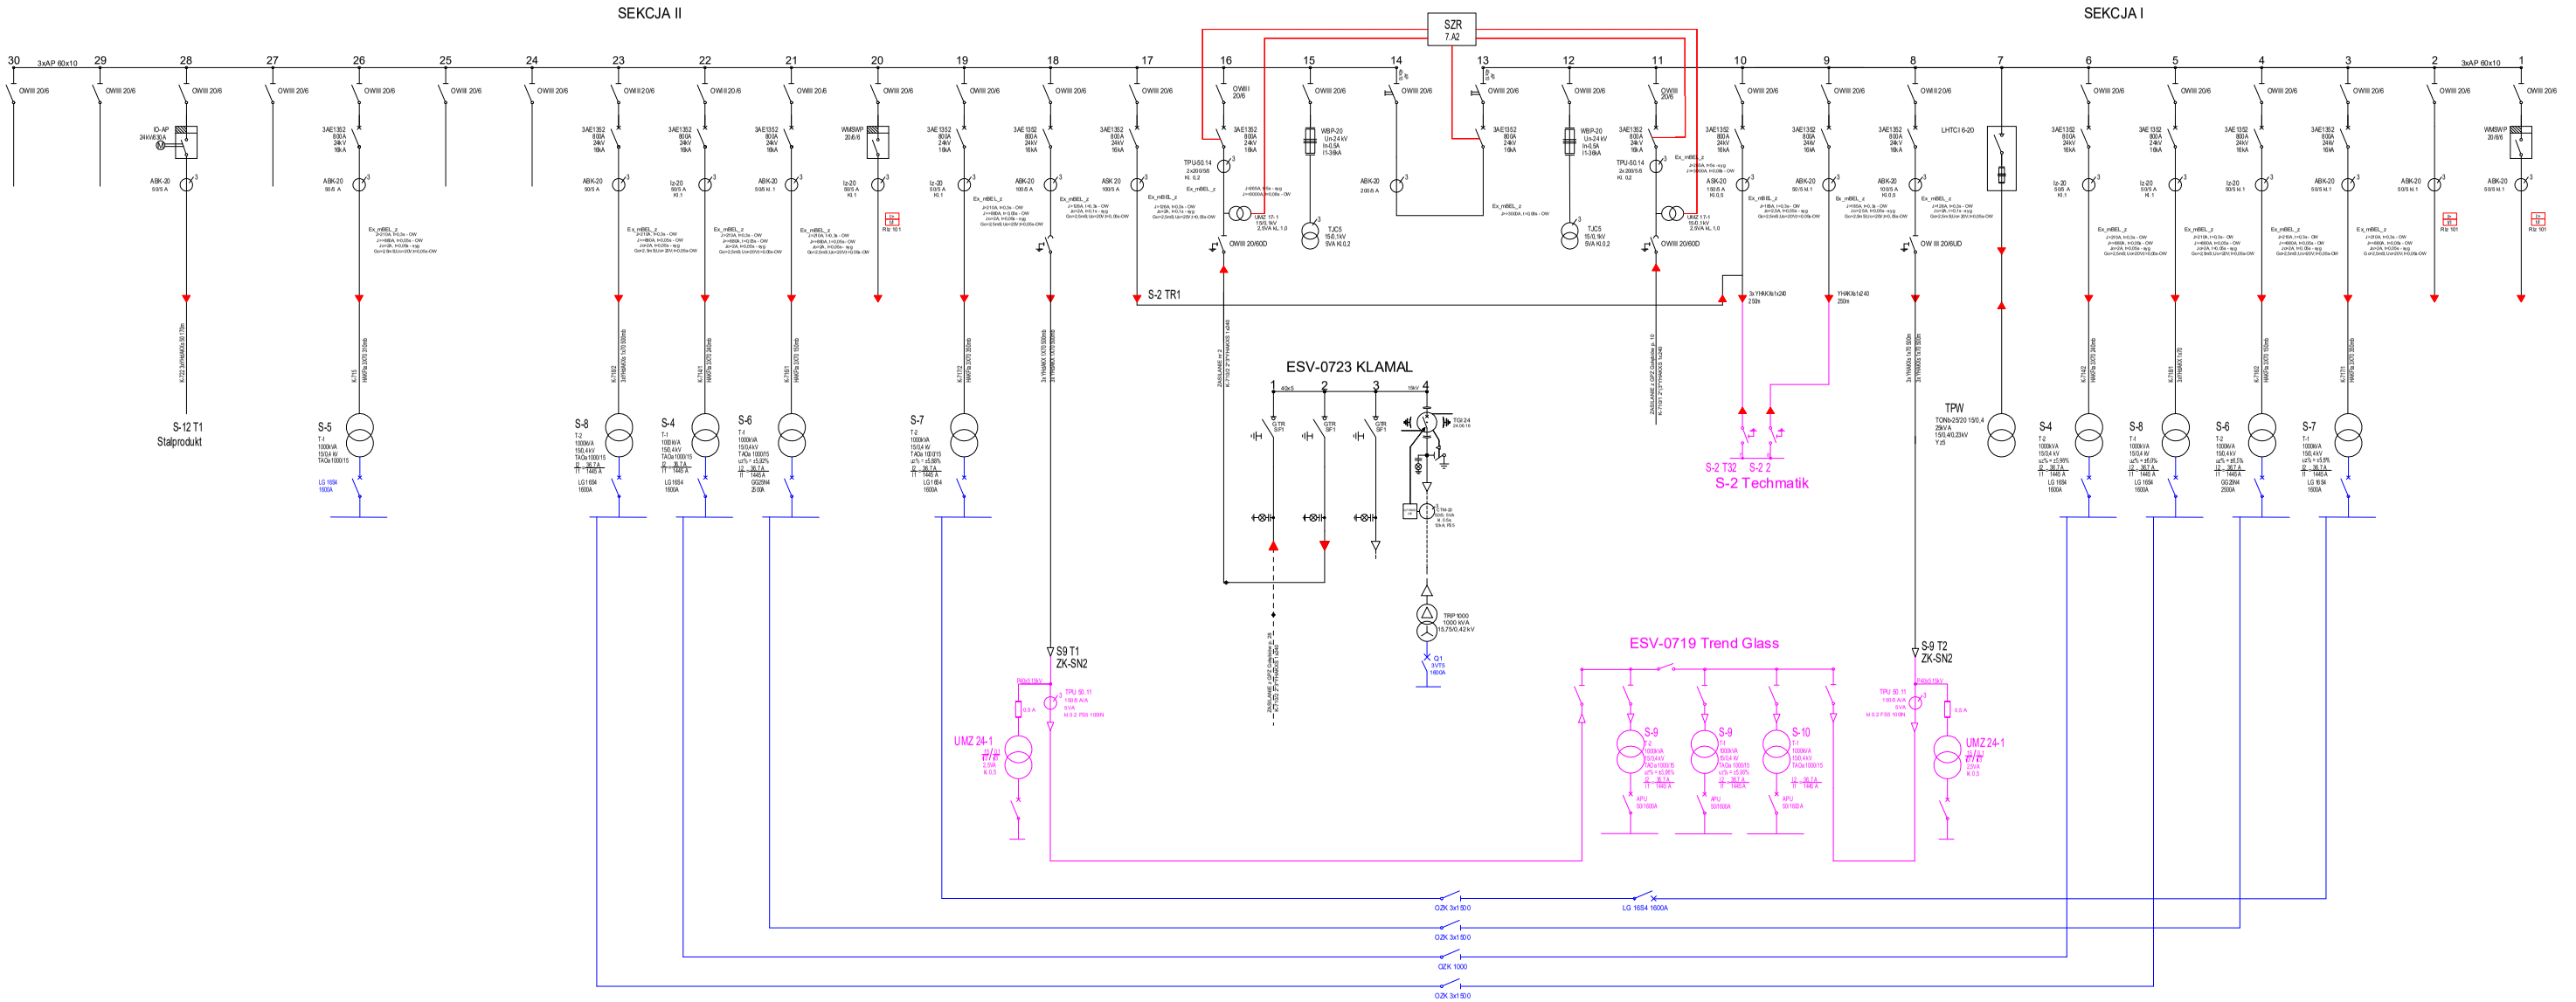


| OBIEKT | AKTUALIZACJA SCHEMATU | | |
|---|---|---|---|
| | Lp | Data aktualizacji | Czytelny podpis |
| ESV–0710 | 1 | 30.05.2022 | Korneluk |
| | 2 | | |
| | 3 | | |
| | 4 | | |
| | 5 | | |
| | 6 | | |