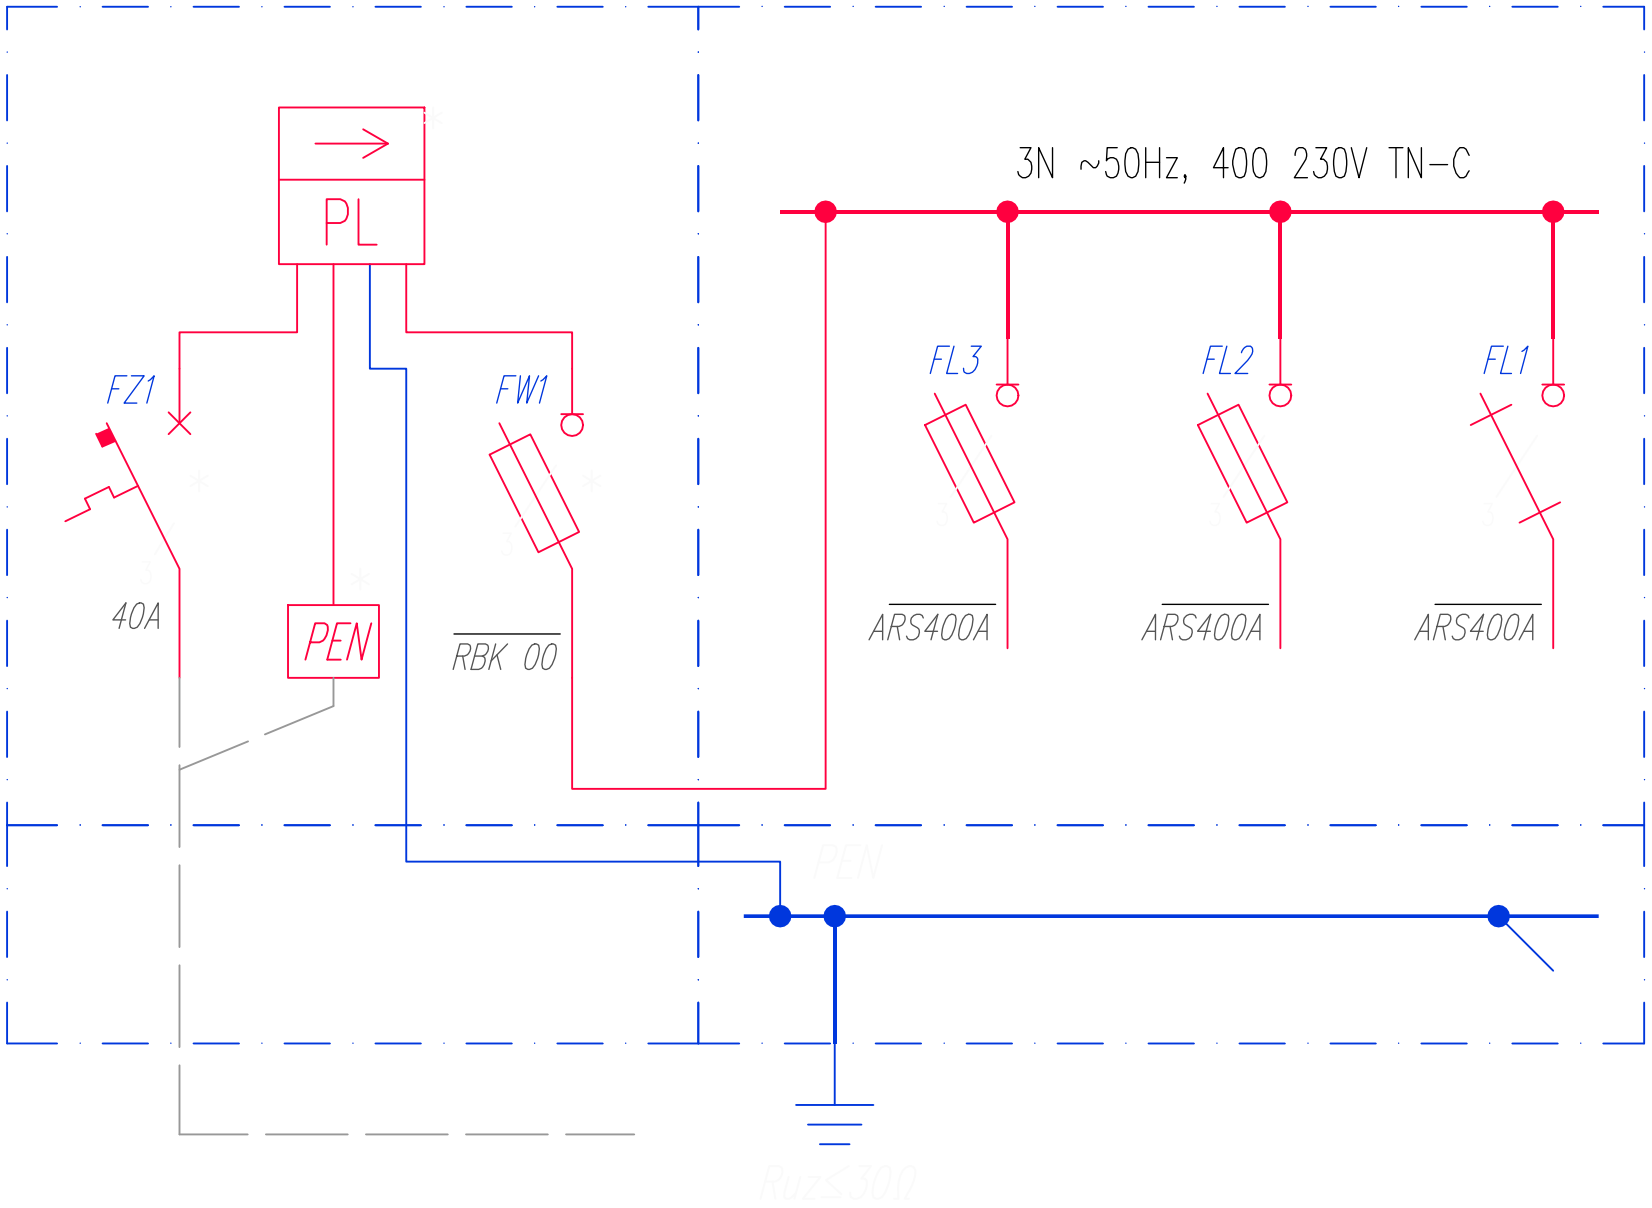ETAP I
proj. ZK3a-1P(L)